

PLANTA BAJA
TIPO B


sanahuja & partners
Arquitectura desde el Mediterráneo

Arquitecto: Jaime Sanahuja Rochera
DNI 18911334K - Colegiado en el COACV nº 2988
C/Fernando el Católico 34, Bajo A, Castelló de la Plana

PROYECTO DE COO-LIVING MAS DE PEDRA
CANET LA ROIG POLÍGONO 24 PARCELA 42

Fecha: Julio 2025
Escala: DIN A3 - 1/100
Plano: Distribución - Tipo B

P3

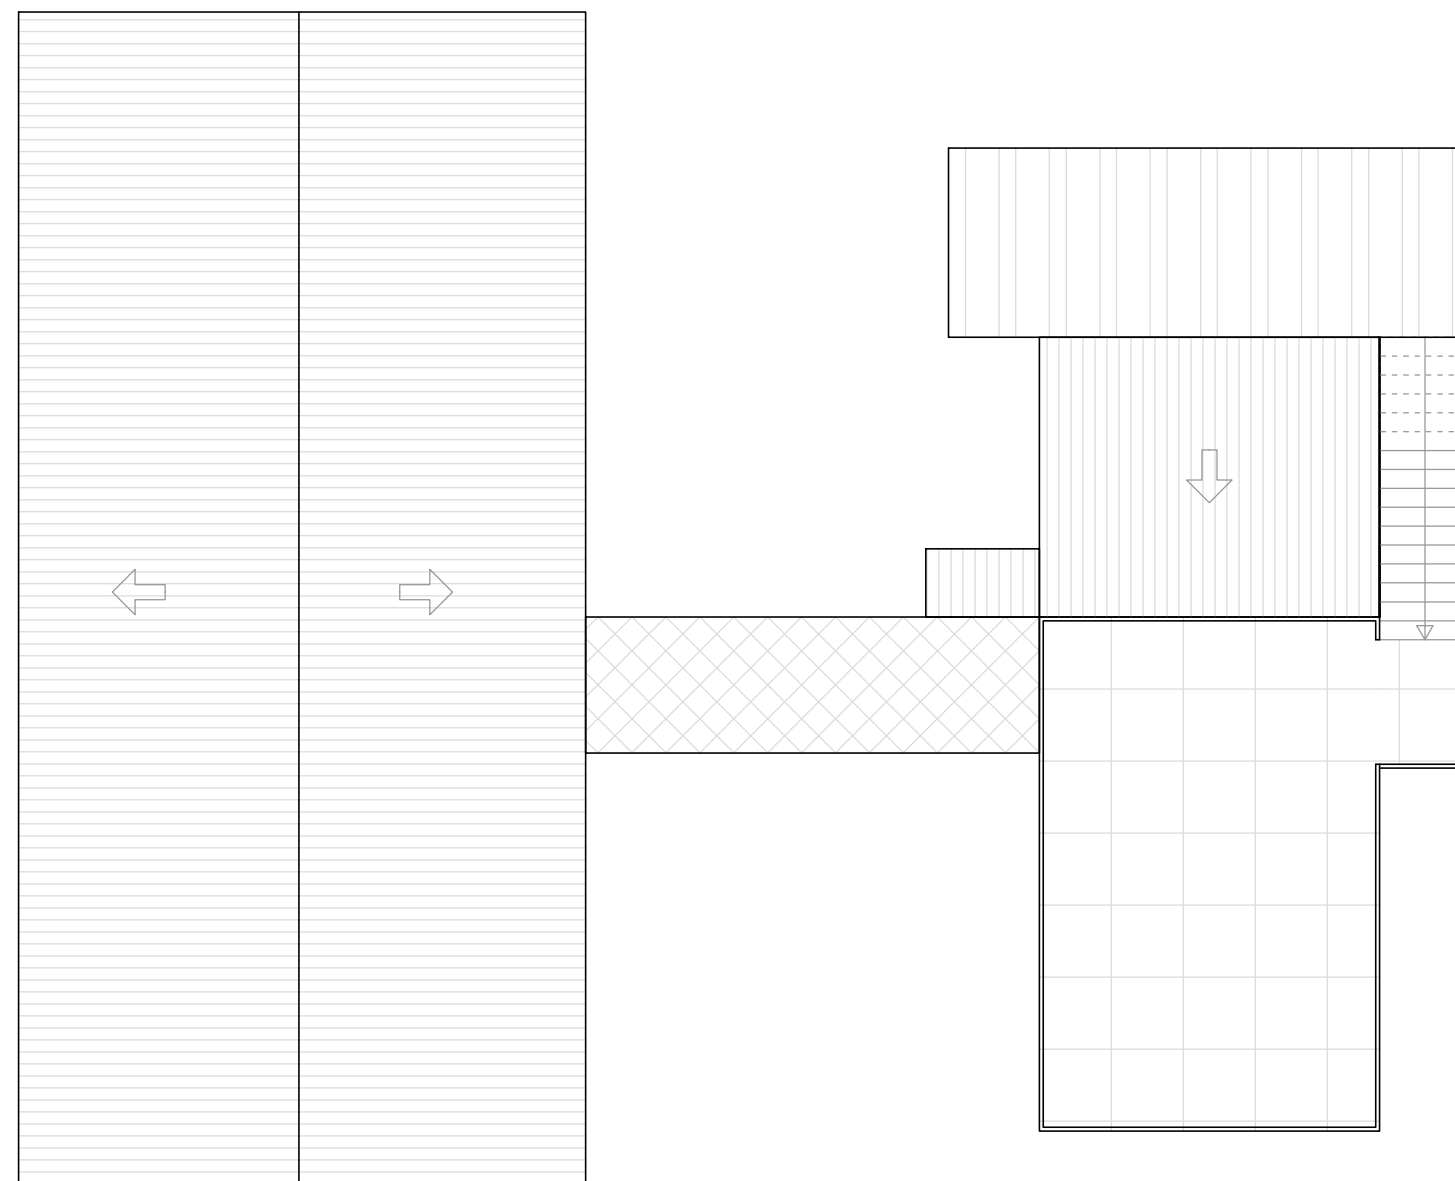

PLANTA CUBIERTA
TIPO B


sanahuja & partners
Arquitectura desde el Mediterráneo

Arquitecto: Jaime Sanahuja Rochera
DNI 18911334K - Colegiado en el COACV nº 2988
C/Fernando el Católico 34, Bajo A, Castelló de la Plana

PROYECTO DE COO-LIVING MAS DE PEDRA
CANET LA ROIG POLÍGONO 24 PARCELA 42

Fecha: Julio 2025
Escala: DIN A3 - 1/100
Plano: Distribución - Tipo B

P4

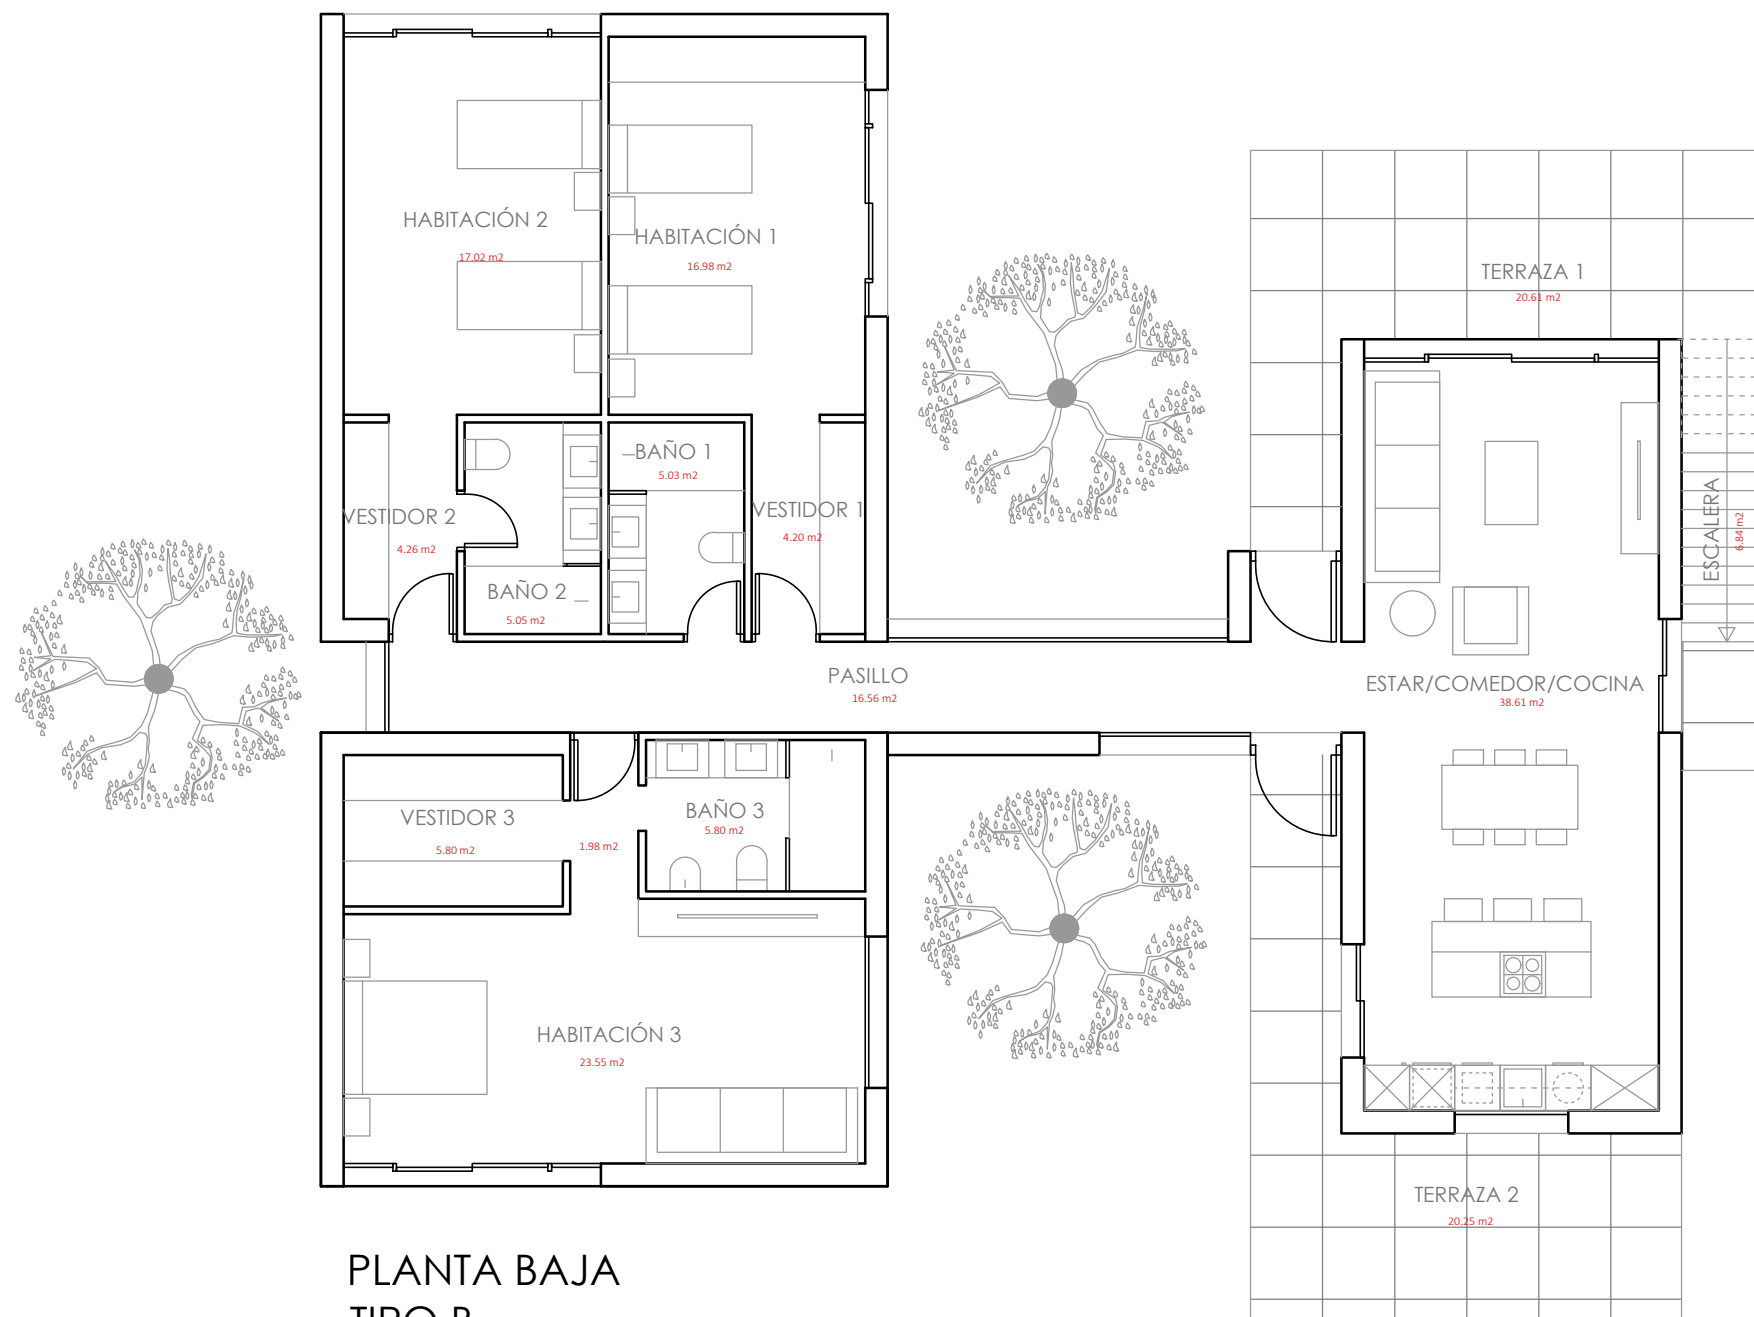

PLANTA BAJA
TIPO B

TABLA DE SUPERFICIES TIPO B	
TABLA DE SUPERFICIES ÚTILES	
ESTAR-COMEDOR -COCINA	38.61 m ²
PASILLO	16.56 m ²
HABITACIÓN 1	16.98 m ²
VESTIDOR 1	4.20 m ²
BAÑO 1	5.03 m ²
HABITACIÓN 2	17.02 m ²
VESTIDOR 2	4.26 m ²
BAÑO 2	5.05 m ²
HABITACIÓN 3	23.55 m ²
VESTIDOR 3	5.80 m ²
BAÑO 3	5.80 m ²
TOTAL SUP. UTIL	143.88 m ²
TABLA DE SUPERFICIES CONSTRUIDAS	
TOTAL SUP. CONST.	175.01 m ²
TABLA DE SUPERFICIES EXTERIORES	
TERRAZA 1	20.61 m ²
TERRAZA 2	20.25 m ²
ESCALERA	6.84 m ²
TOTAL SUP. ÚTILES EXTERIORES	47.70 m ²


sanahuja & partners
Arquitectura desde el Mediterráneo

Arquitecto: Jaime Sanahuja Rochera
DNI 18911334K - Colegiado en el COACV nº 2988
C/Fernando el Católico 34, Bajo A, Castelló de la Plana

PROYECTO DE COO-LIVING MAS DE PEDRA
CANET LA ROIG POLÍGONO 24 PARCELA 42

Fecha: Julio 2025
Escala: DIN A3 - 1/100
Plano: Superficies -Tipo B

P8

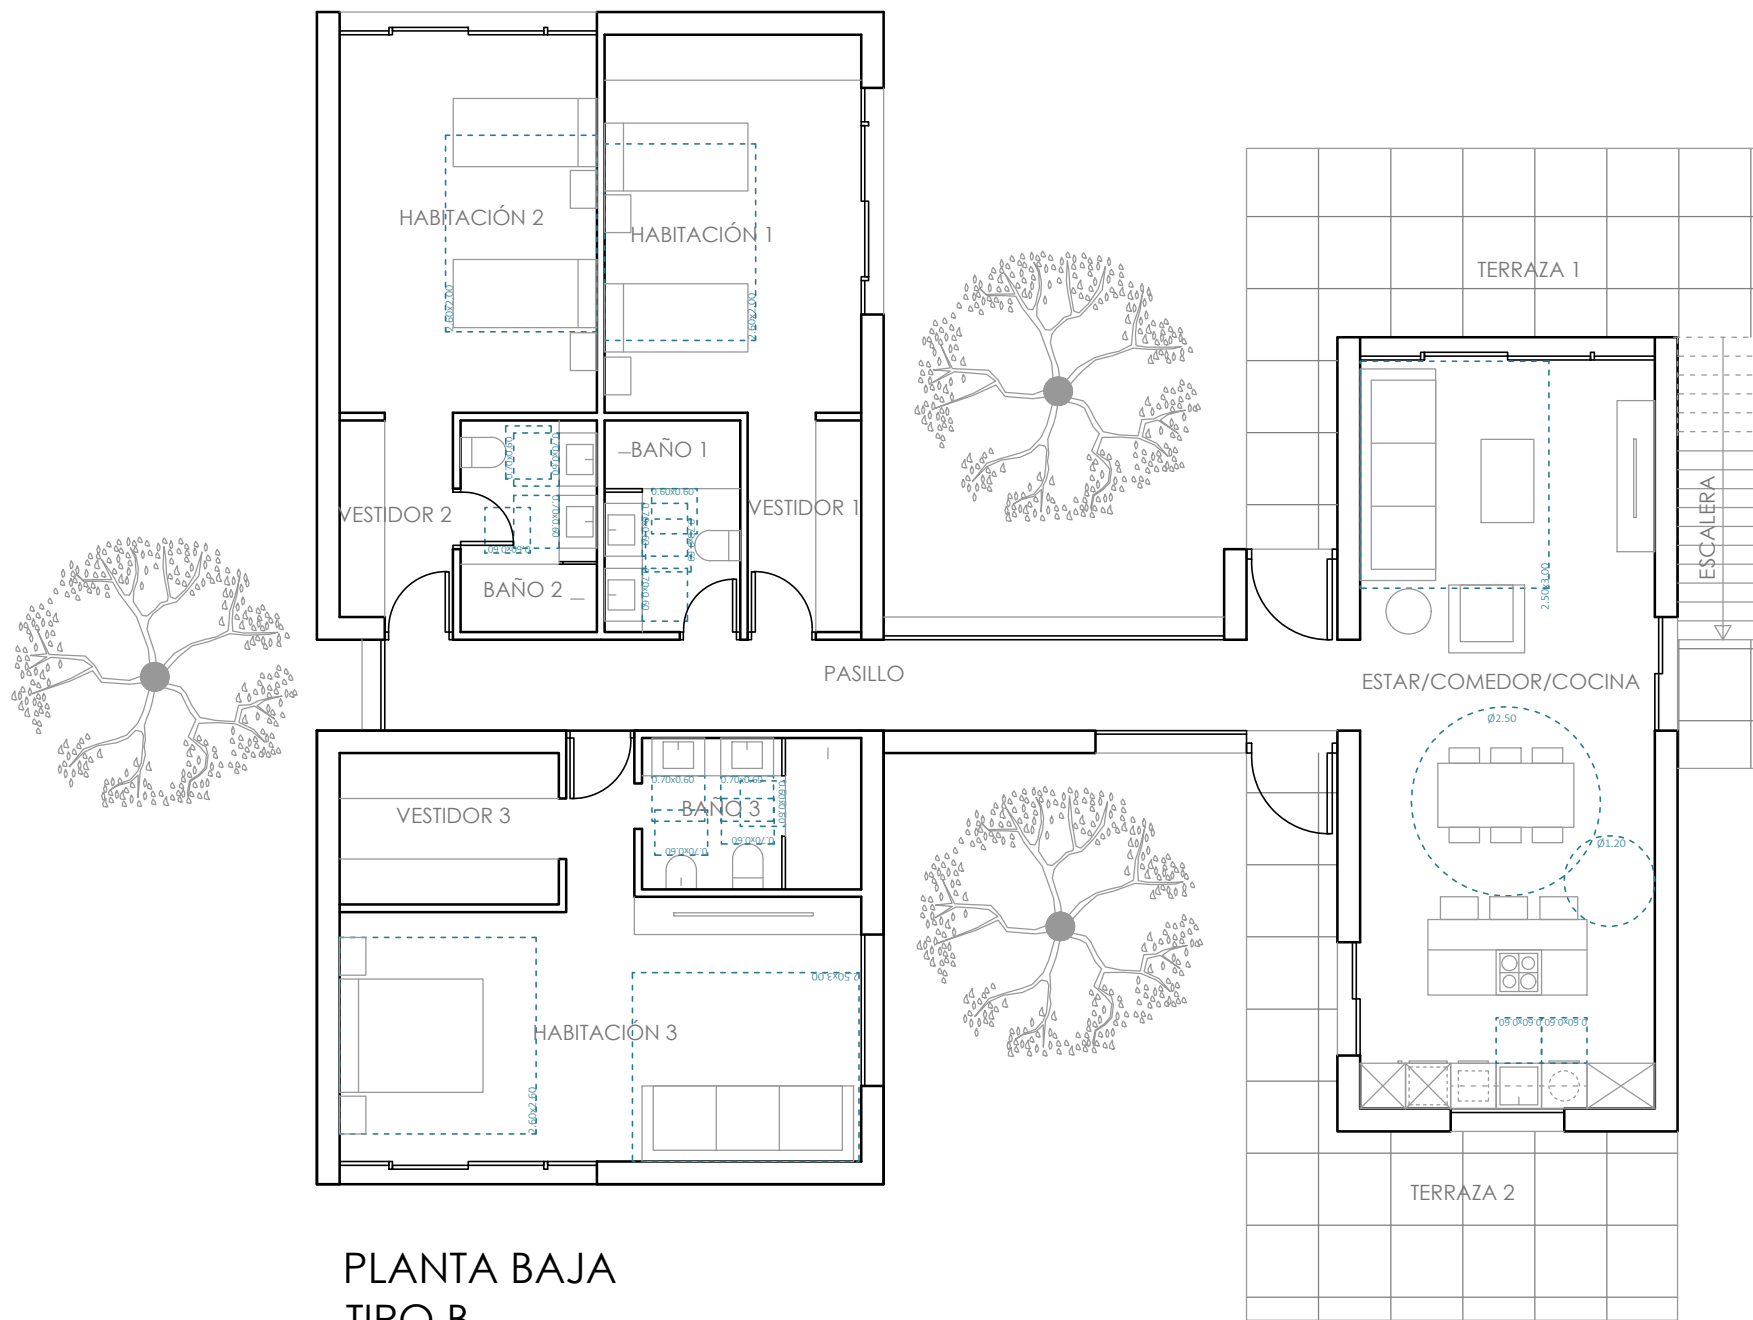

PLANTA BAJA
TIPO B


sanahuja & partners
Arquitectura desde el Mediterráneo

Arquitecto: Jaime Sanahuja Rochera
DNI 18911334K - Colegiado en el COACV nº 2988
C/ Fernando el Católico 34, Bajo A, Castelló de la Plana


PROYECTO DE COO-LIVING MAS DE PEDRA
CANET LA ROIG POLÍGONO 24 PARCELA 42

Fecha: Julio 2025
Escala: DIN A3 - 1/100
Plano: DC09 - Tipo B


DC09.2

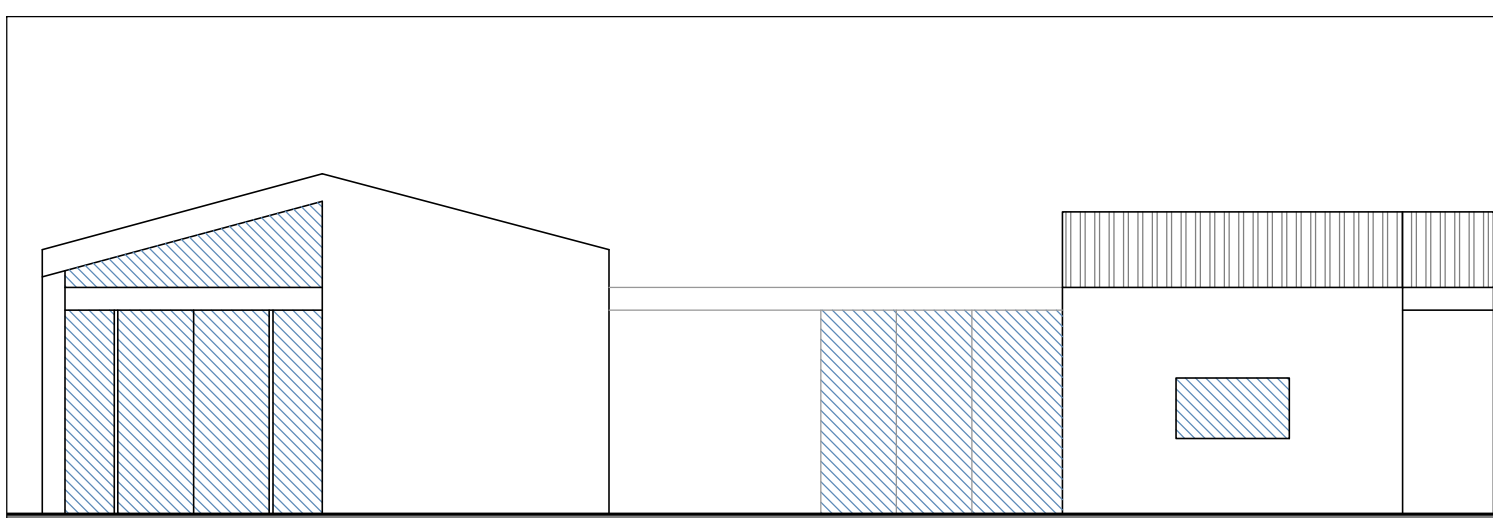


ALZADO NORTE

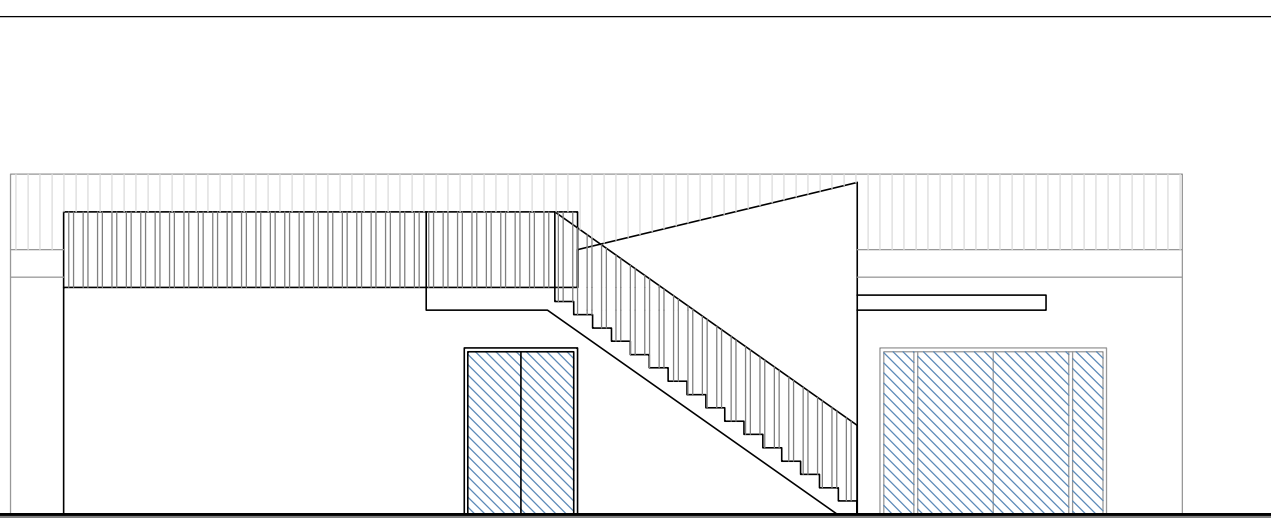


ALZADO OESTE

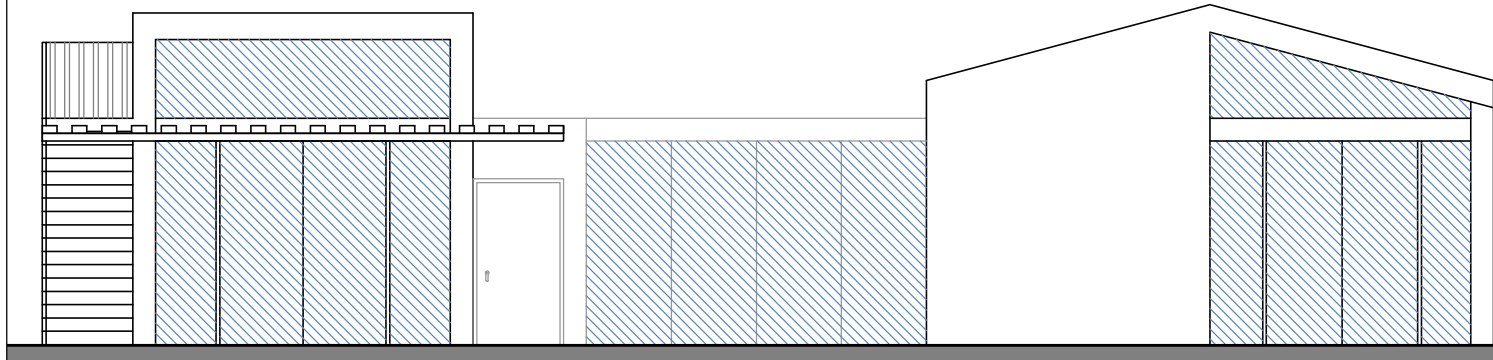


ALZADO SUR

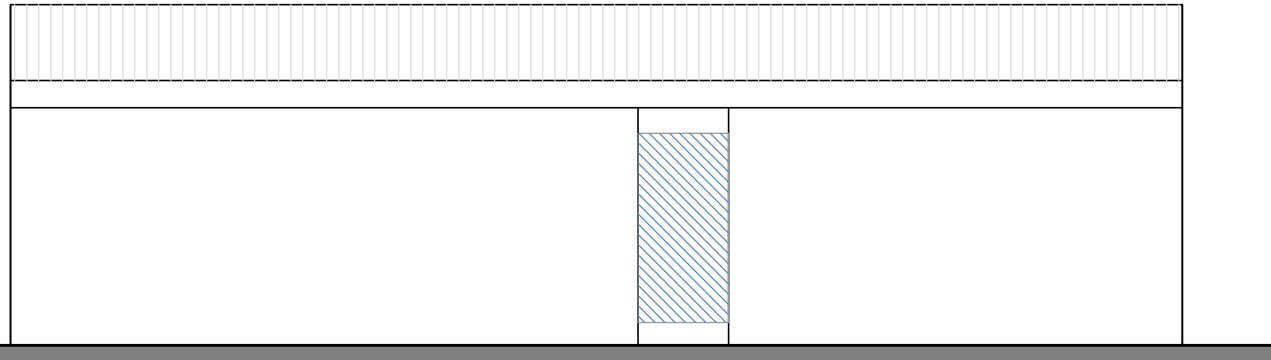

ALZADO ESTE

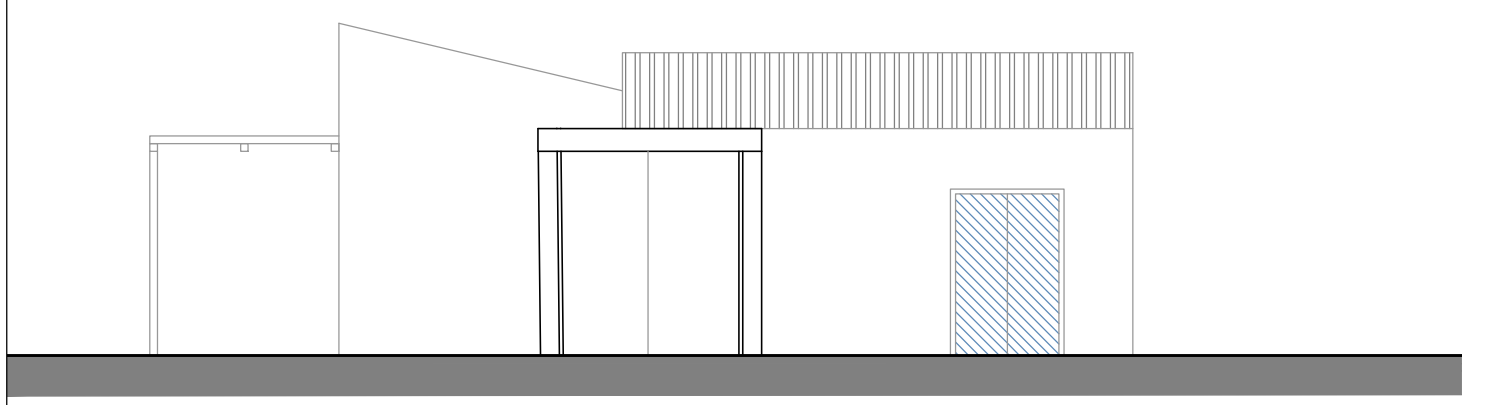

SECCION A-A'

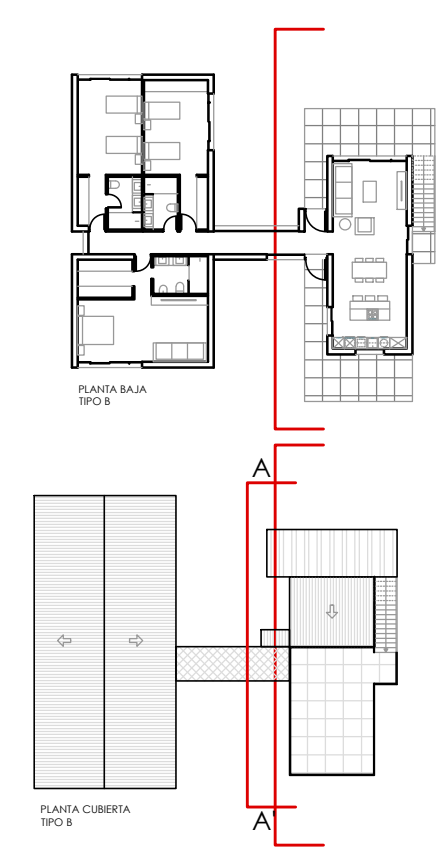

sanahuja & partners
Arquitectura desde el Mediterráneo

Arquitecto: Jaime Sanahuja Rochera
DNI 18911334K - Colegiado en el COACV nº 2988
C/ Fernando el Católico 34, Bajo A, Castelló de la Plana

PROYECTO DE COO-LIVING MAS DE PEDRA
CANET LA ROIG POLÍGONO 24 PARCELA 42

Fecha: Julio 2025
Escala: DIN A3 - 1/100
Plano: Alzados Y Secciones - Tipo B

ALZ.2